2018

Portfolio

Benita Jabbour

2023

Projets sélectionnés

Benita Jabbour
Architecte

introduction
PROFILE

Architecte et cheffe de projet expérimentée dans les domaines de la conception et du développement. Compétente en création, approvisionnement, supervision et relations publiques.

Centre de loisirs

DEKWANEH, BEIRUT, LIBAN

L'étude ayant mené à ce projet pilote a été effectuée en réponse à un protocole signé entre le ministère de l'Industrie, le président du conseil municipal de Dekwaneh.
Le but étant de doter l'instance municipale de Dekwaneh d'un schéma directeur visant à réorganiser ses zones à dominante industrielle, et à résoudre des situations conflictuelles de proximité néfastes entre le secteur industriel et les quartiers résidentiels.

D'après le master plan et l'instance municipale, on a conseillé la municipalité de travailler avec les usines et les institutions potentielles de développement de Dekwaneh et l'entourage. Pour cela le mutateur de quartier est une symbiose entre 3 intervenants : la municipalité, l'école hôtelière et les usines à connotation alimentaire du quartier, tous ces établissements choisi pour créer une Industrie verte financé par la municipalité et des usines de la zone industrielle qui va faire muter toute la zone et même la ville de Dekweneh, en la mettant en avance de toutes autres villes et zones industrielles ayant comme objectif :

- Créer une zone industrielle où le piéton à une possibilité de marcher
- Offrir un lieu de ville pour les fréquentant du quartier
- Apprentissage de quelques métiers nécessaires pour la ville qui sont en train de disparaitre
- Besoin des usines en produits agricoles bio et frais

Les résultats de ce projet :

- Mise en valeur de l'école hôtelière
- Promotion des métiers - Mettre en vue l'aspect culturel de la ville
- Créer la fonction marché de quartier
- Renforcer l'image des industries à connotation alimentaire du quartier

Etendue des travaux:

- APS - Avant-Projet Sommaire
- APD - Avant-Projet-Détaillé
- Permit de construction
- DCE - PRO - Spécifications Techniques Détaillées
- STD - Spécifications Techniques Détaillées
- PEO - Plan d'Exécution des Ouvrages

BIBLIOTHEQUE FACADE EST

École élémentaire

BEYROUTH, LIBAN

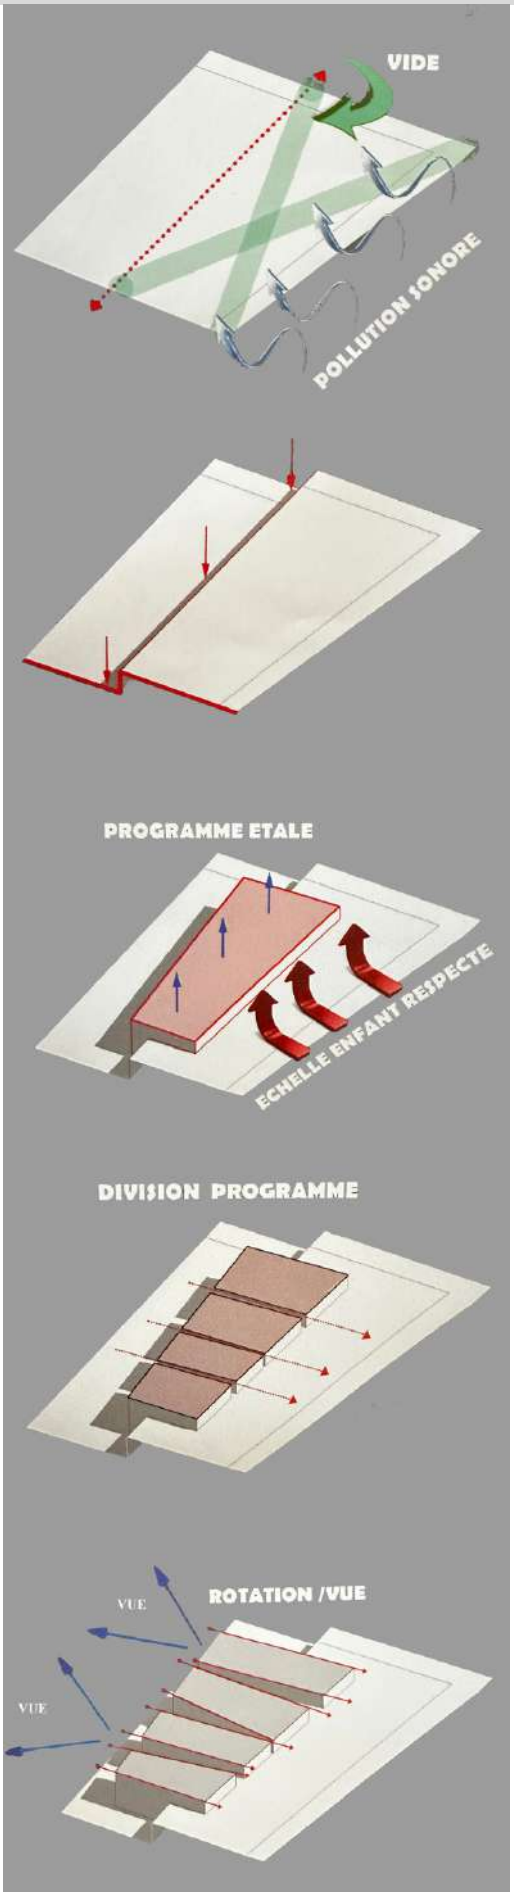

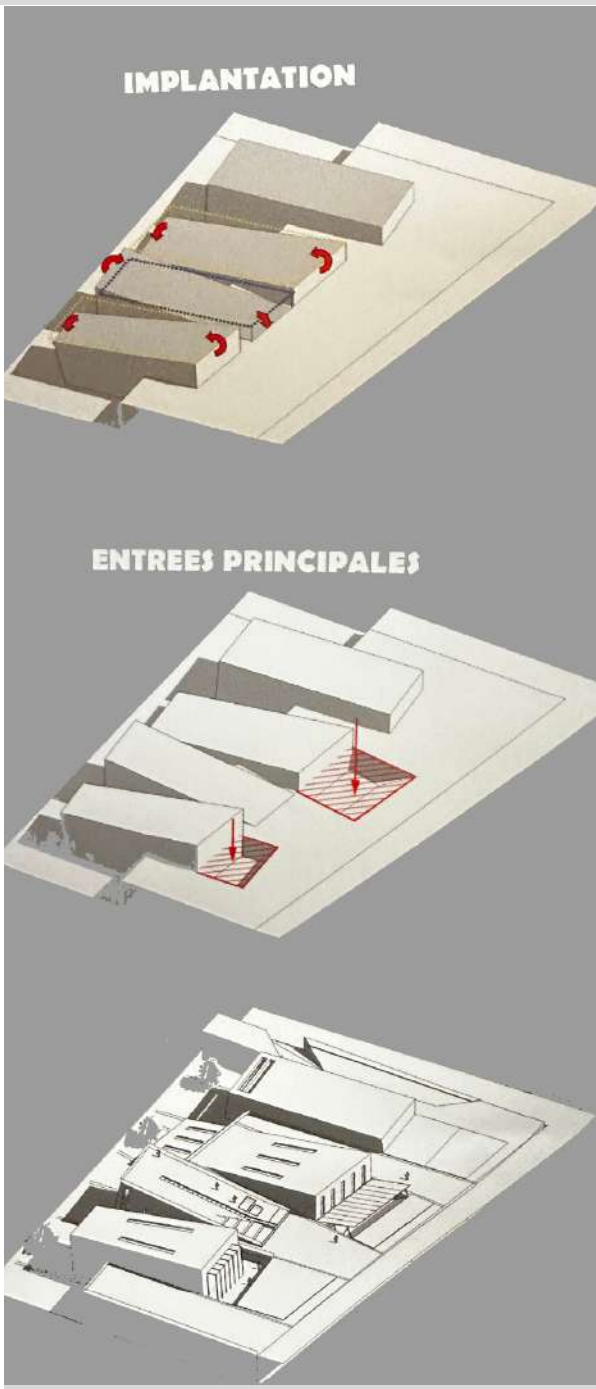

Etendue des travaux:

- APS - Avant-Projet Sommaire
- APD - Avant-Projet-Détaillé
- Permit de construction
- DCE - PRO -Spécifications Techniques Détaillées
- STD - Spécifications Techniques Détaillées
- PEO - Plan d'Exécution des Ouvrages

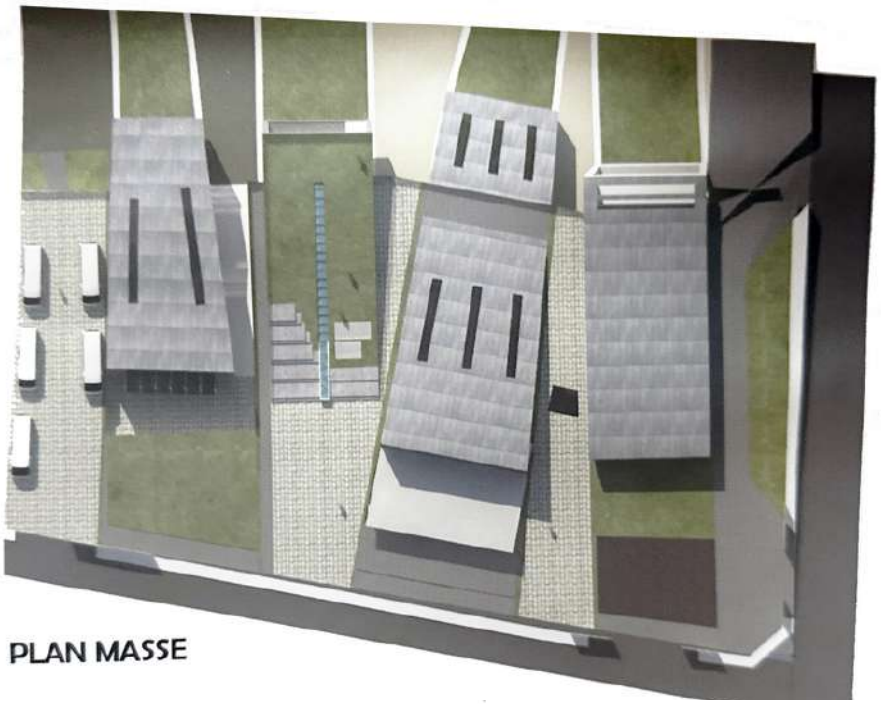

PLAN MASSE

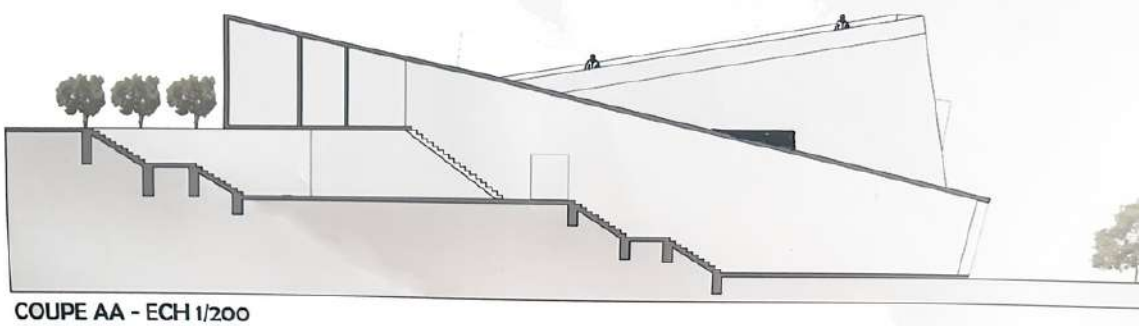

COUPE AA - ECH 1/200

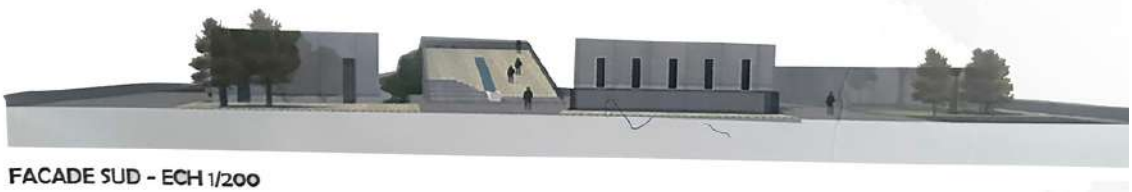

FACADE SUD - ECH 1/200

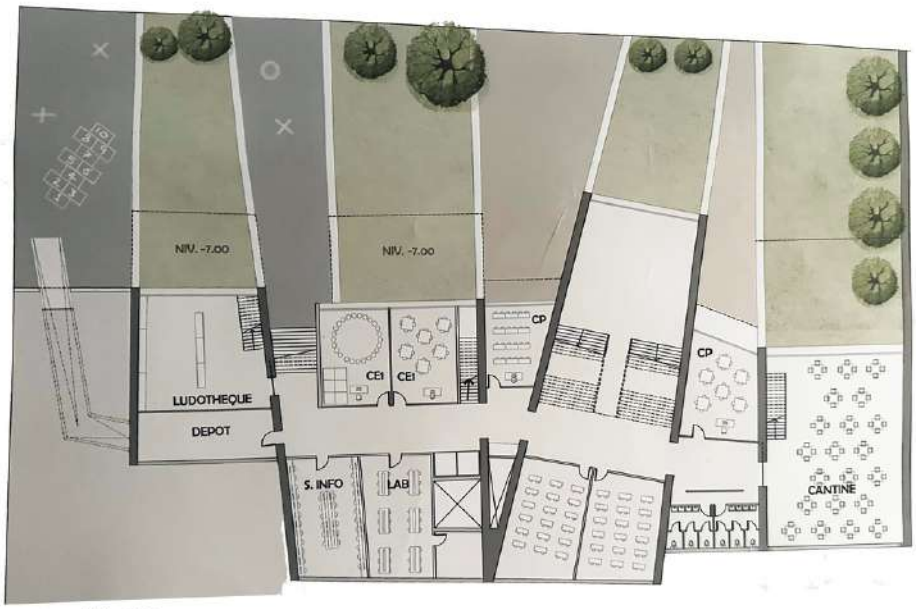

PLAN -2 - NIV. - 7.00
ECH 1/200

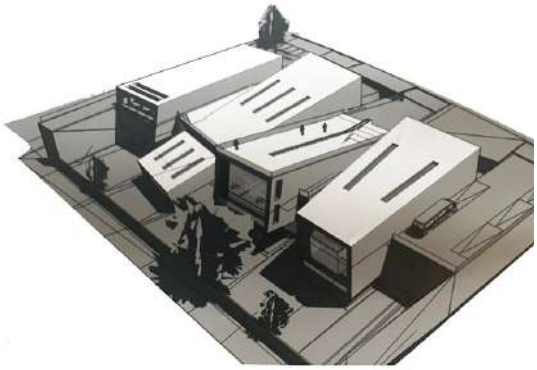

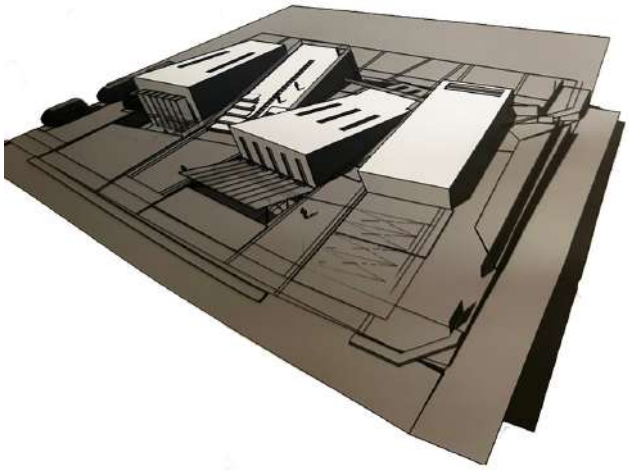

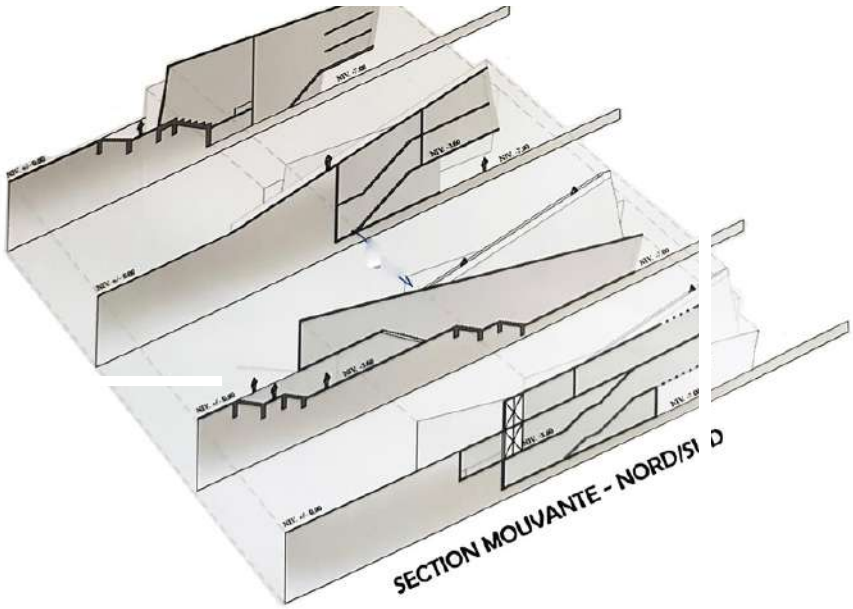

SECTION MOUVANTE - NORD/SUD

Esplanade des musées

BEYROUTH, LIBAN

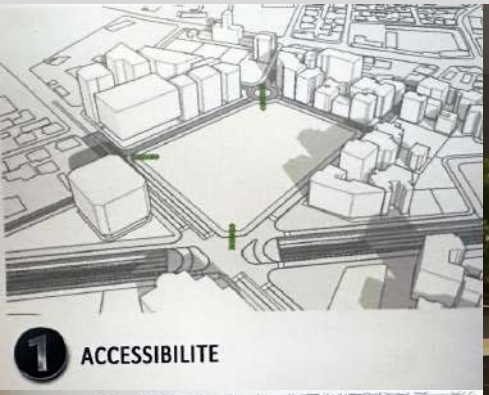

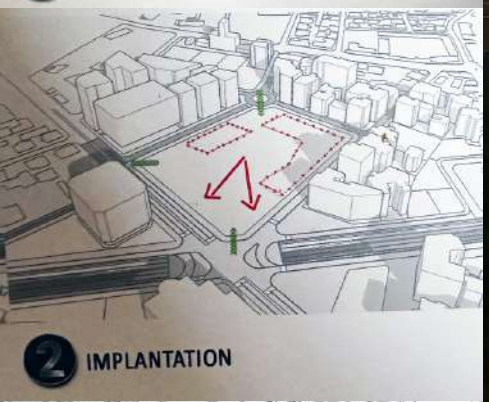

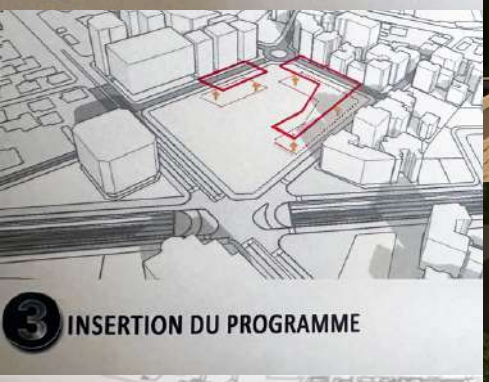

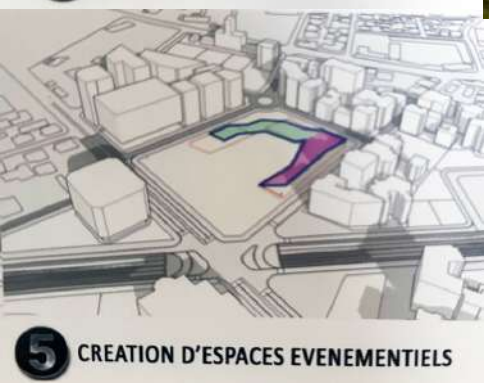

La place des musées est la pièce manquante du puzzle pour compléter la zone des musées de Beyrouth. Elle relie tous ces joyaux culturels en un seul espace public doté d'une grande capacité pour les festivals et toute autre activité nationale.

Étendue des travaux:

- APS - Avant-Projet Sommaire

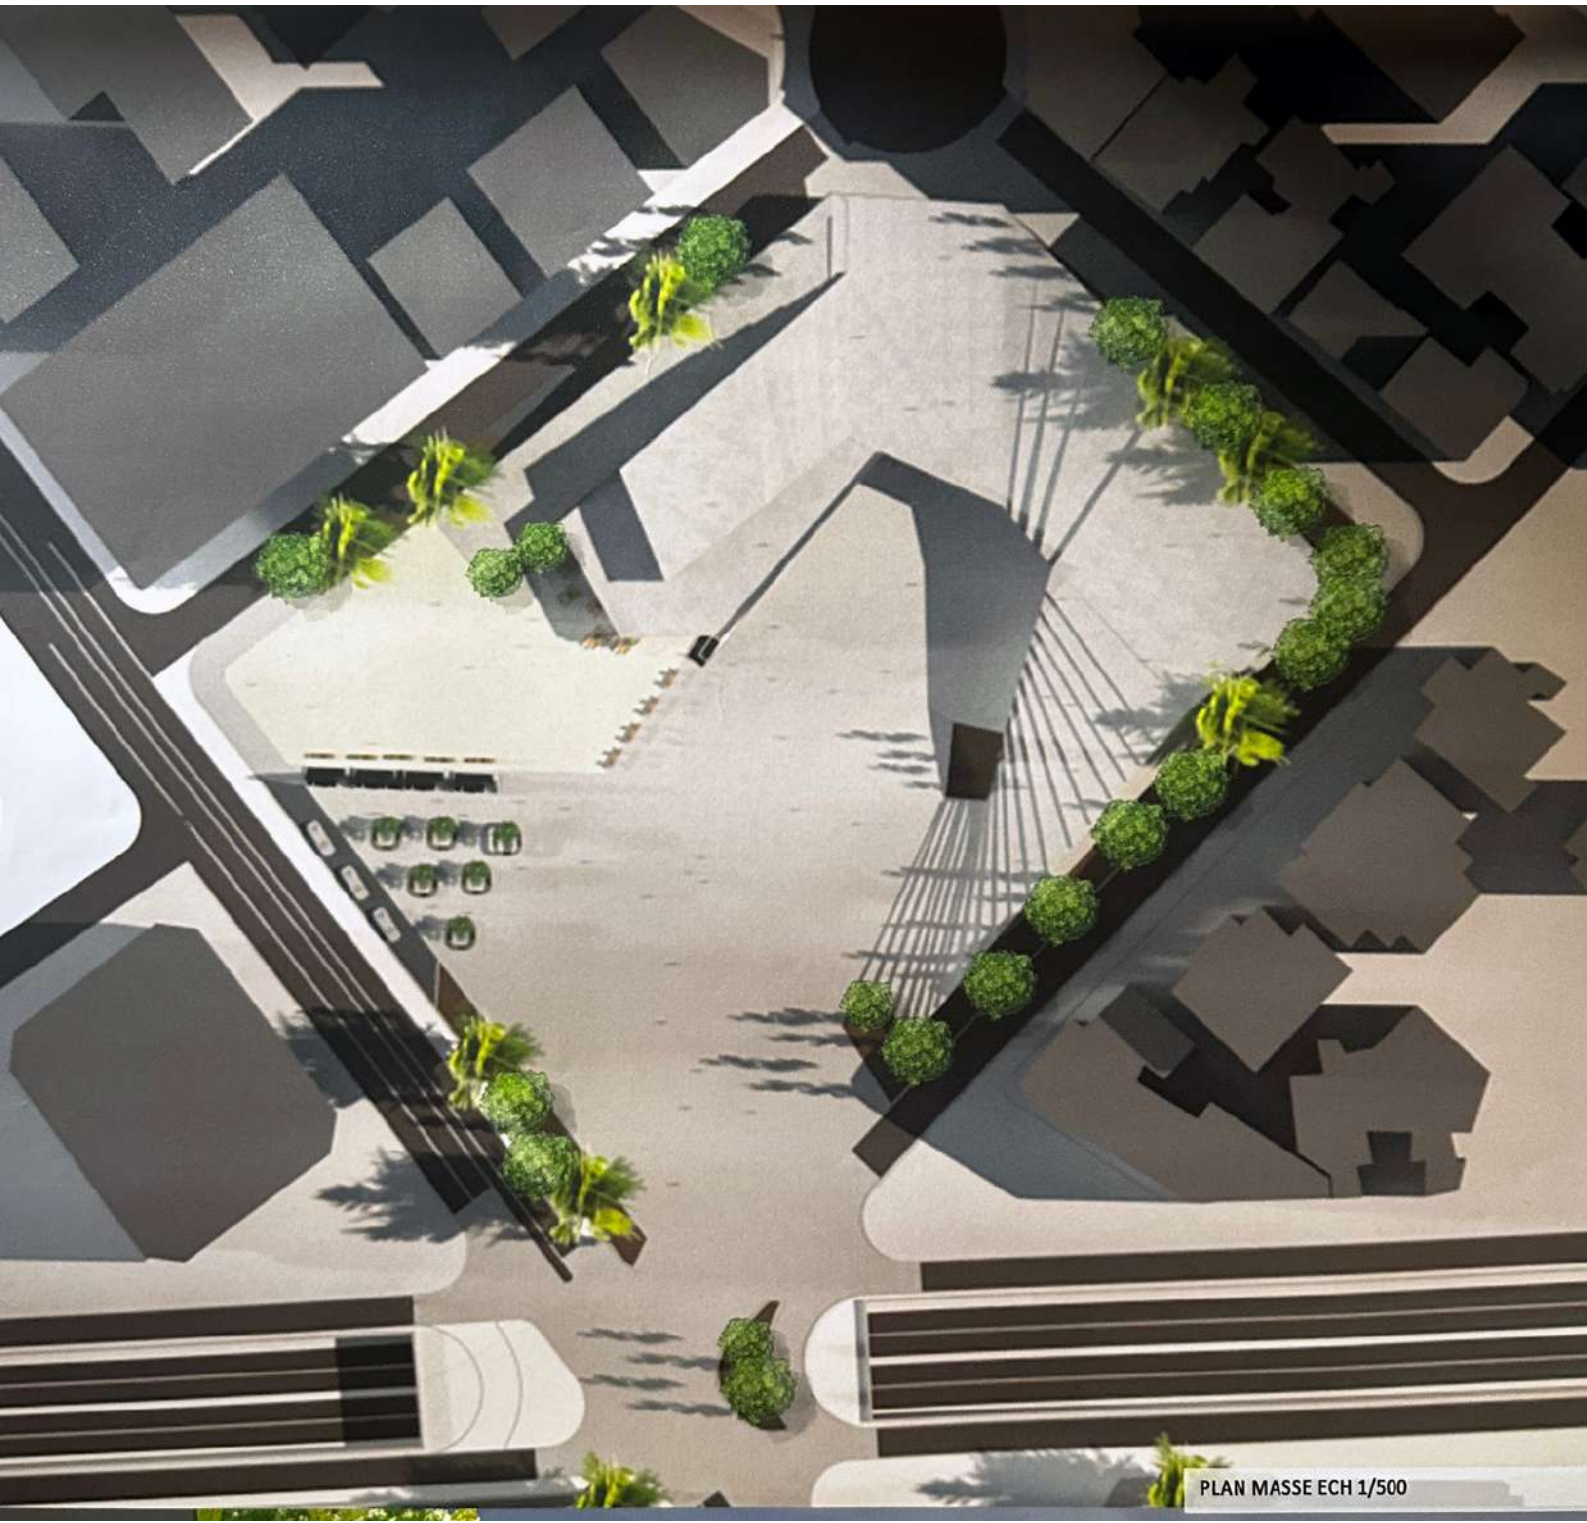
PLAN MASSE ECH 1/500

Immeuble de bureaux

MINET EL HOSN,BEYROUTH, LIBAN

Étendue des travaux:

- APS - Avant-Projet Sommaire
- APD - Avant-Projet-Détaillé
- Permit de construction
- DCE - PRO -Spécifications Techniques Détaillées
- STD - Spécifications Techniques Détaillées
- PEO - Plan d'Exécution des Ouvrages

Centre de secours des pompiers

BEYROUTH, LIBAN

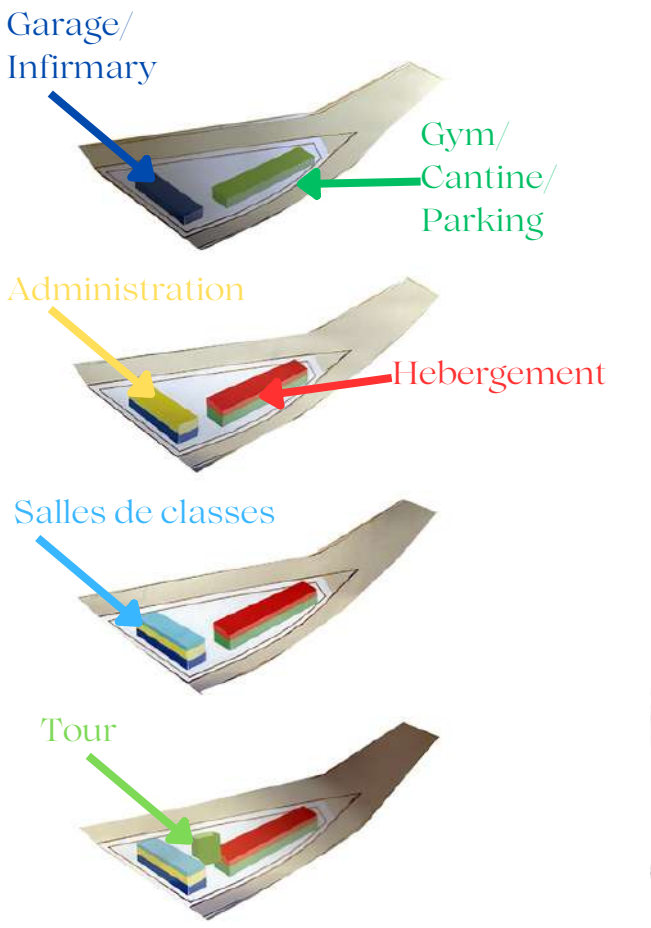

Étendue des travaux:

- APS - Avant-Projet Sommaire
- APD - Avant-Projet-Détaillé

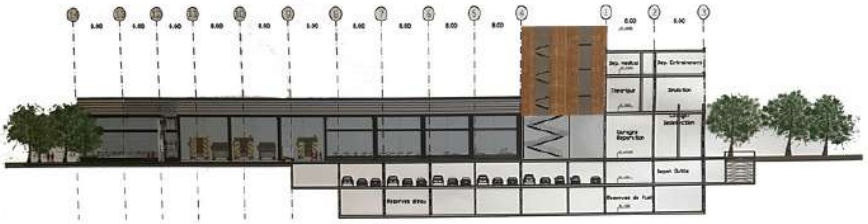

FACADE RUE SECONDAIRE
ECH 1/400

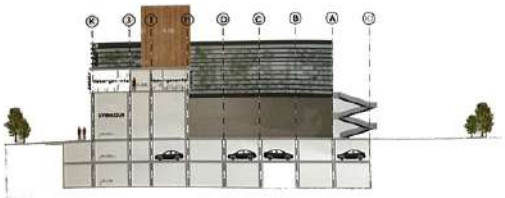

COUPE BB
ECH 1/400

Creative living

BEYROUTH, LIBAN

PERSPECTIVE DE LA COUR COMMUNE

Projet résidentiel à usage mixte avec logements d'artistes et espace d'exposition publique.

Étendue des travaux:

- APS - Avant-Projet Sommaire
- APD - Avant-Projet-Détaillé

VUE D'UN LOGEMENT D'ARTISTE

Cimetières laïques

BEYROUTH, LIBAN

Un axe separe la ville des vivant de la ville des morts, en creant un espace intermediaire ou vie et mort se melent, reliant toutes les fonctions du programme ensembles.
cet 'espace de condoleance' servira a remettre chacun en question du rapport entre les deux.

Étendue des travaux:

- APS - Avant-Projet Sommaire
- APD - Avant-Projet-Détaillé

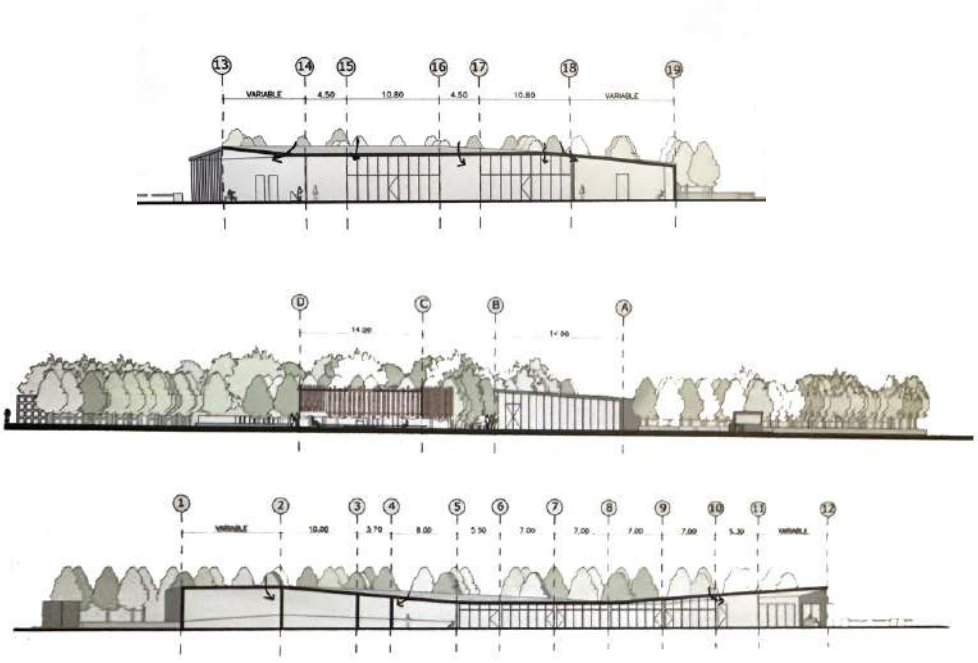

Waterfront Mall

DBAYEH, LIBAN

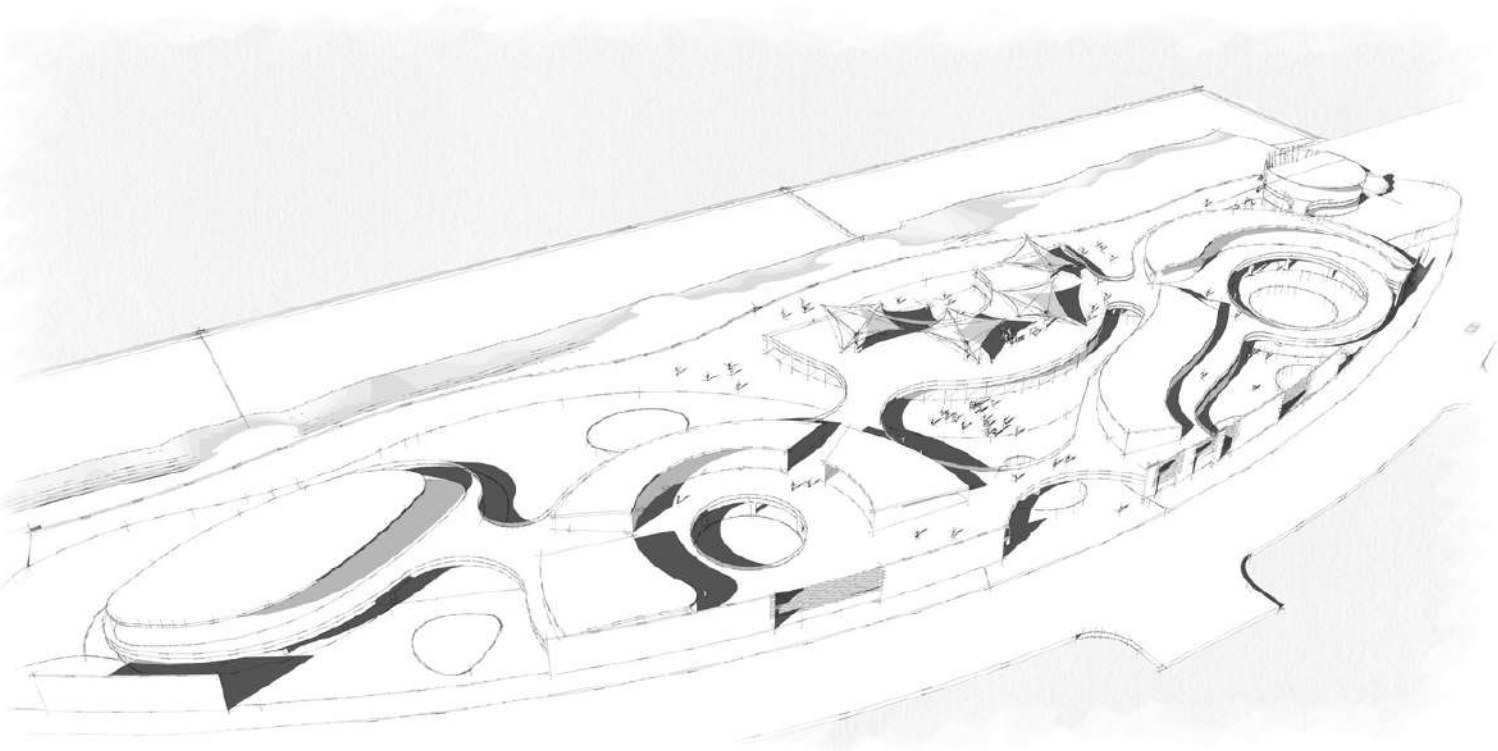

Dbayeh waterfront is a promising luxurious residential area, a waterfront mall is conceived to be the first of it's kind in the region. The program includes commercial, cultural and lesure outlets.

Étendue des travaux:

- APS - Avant-Projet Sommaire
- Aménagement urbain

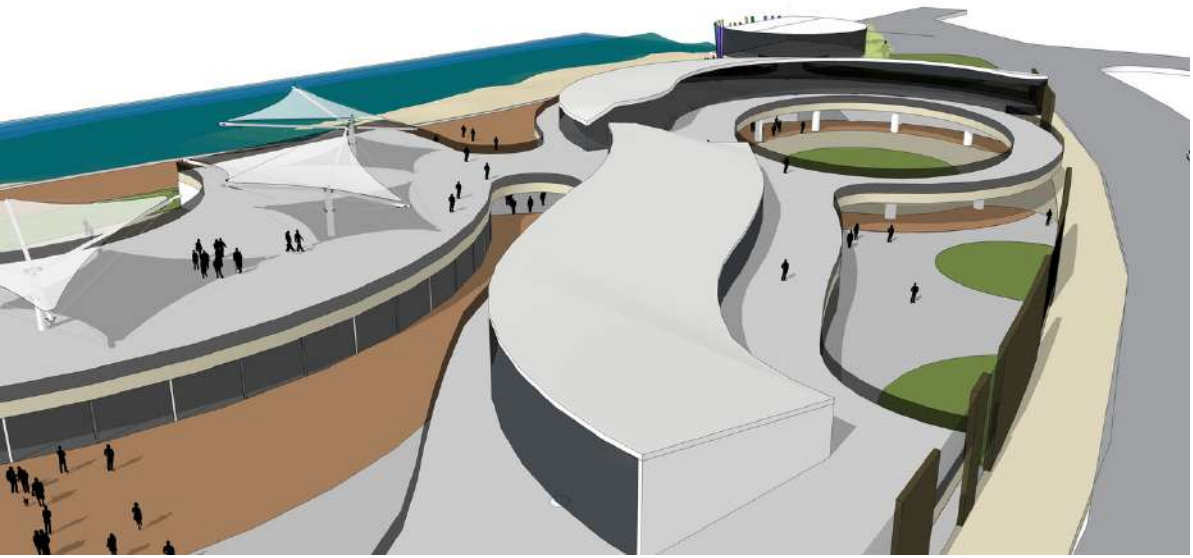

Immeuble à usage mixte

BEYROUTH, LIBAN

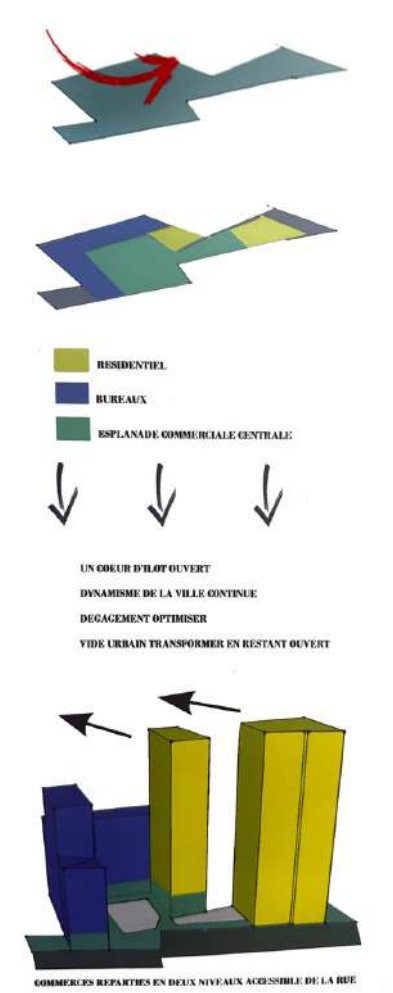

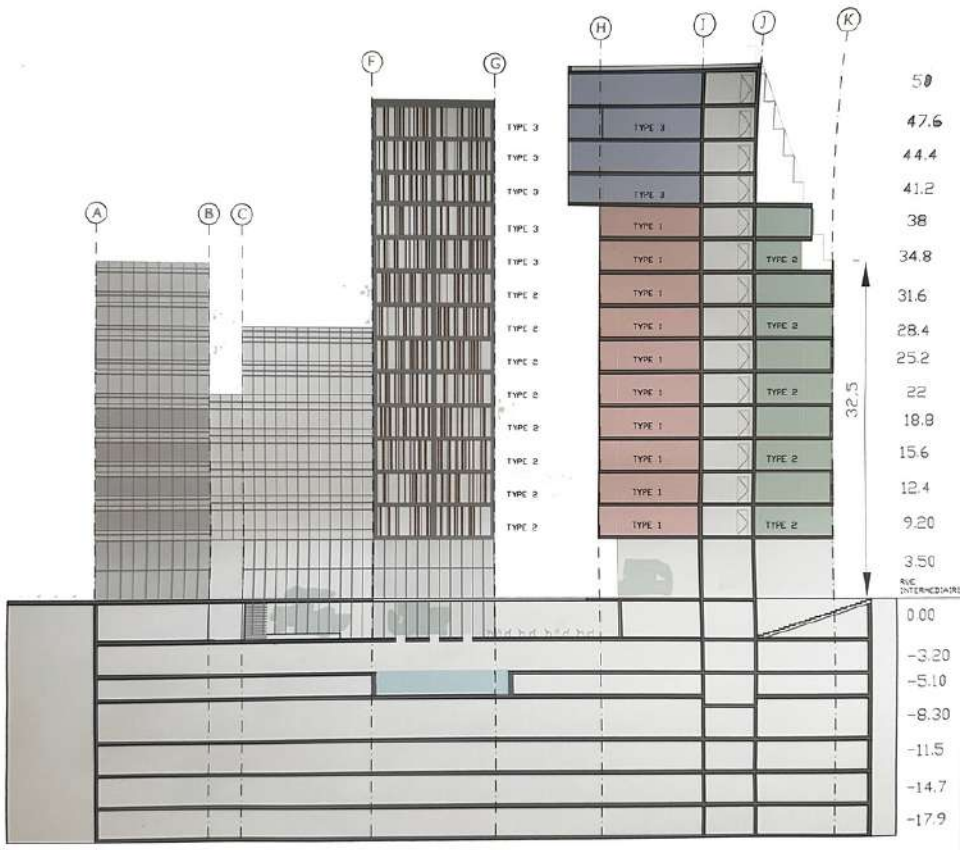

COUPE EST OUEST 1/250

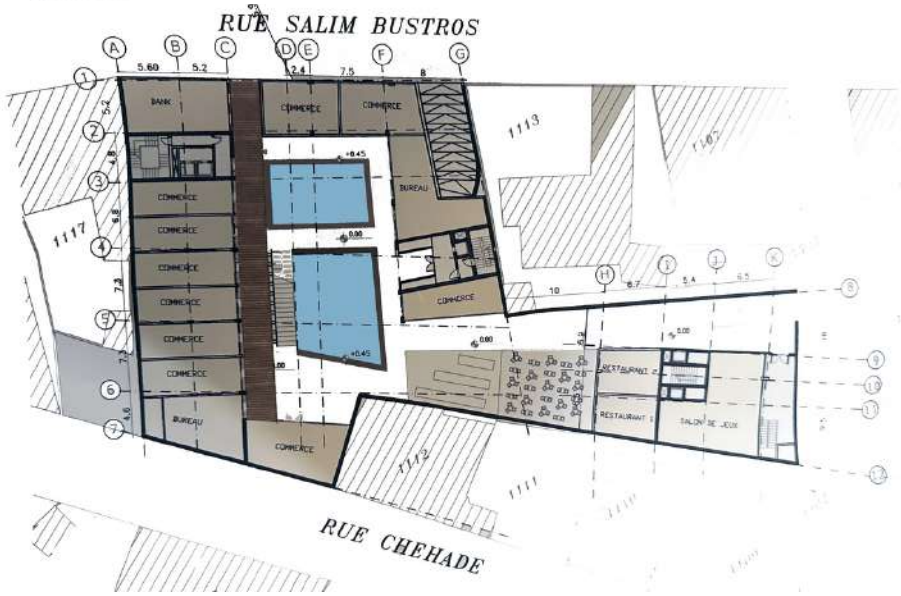

Étendue des travaux:

- APS - Avant-Projet Sommaire
- APD - Avant-Projet-Détaillé
- Permit de construction
- DCE - PRO -Spécifications Techniques Détaillées
- STD - Spécifications Techniques Détaillées
- PEO - Plan d'Exécution des Ouvrages

Mixed-use project with an urban public space taking over the ground floor and giving the city a place to breath, read and play.

Immeuble à usage mixte

BEYROUTH, LIBAN

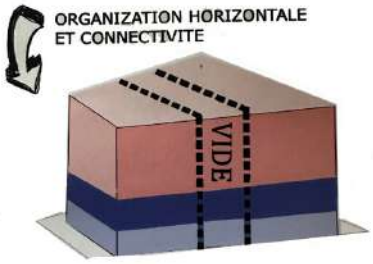

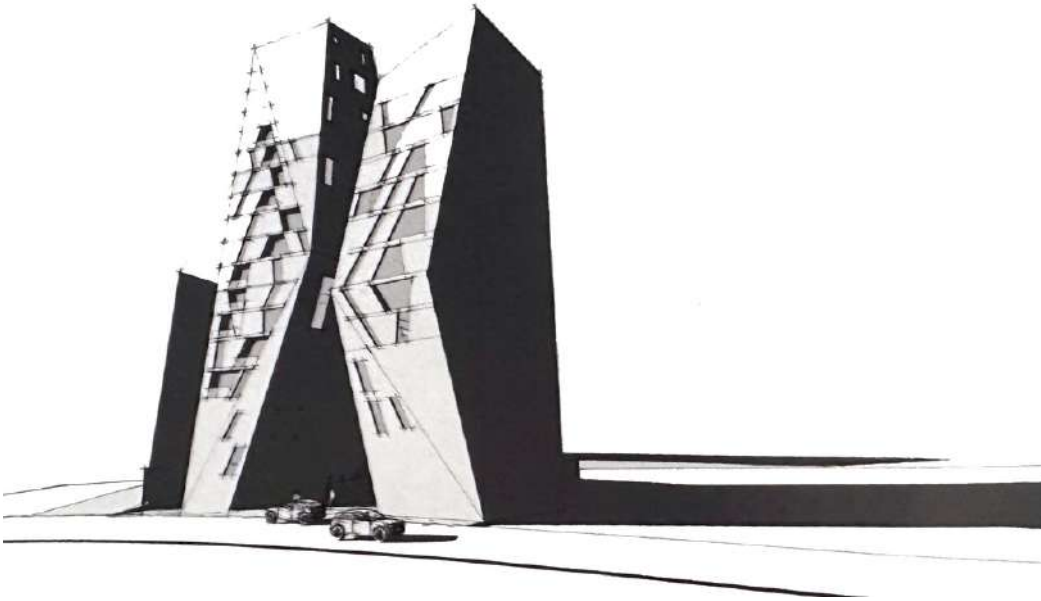

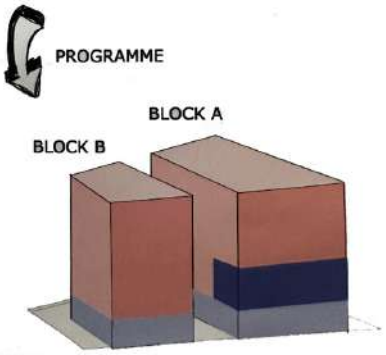

A central public space, just like a rift of light it takes space in the crouded suburb, merging offices, restaurants, shops and residences in the plot.

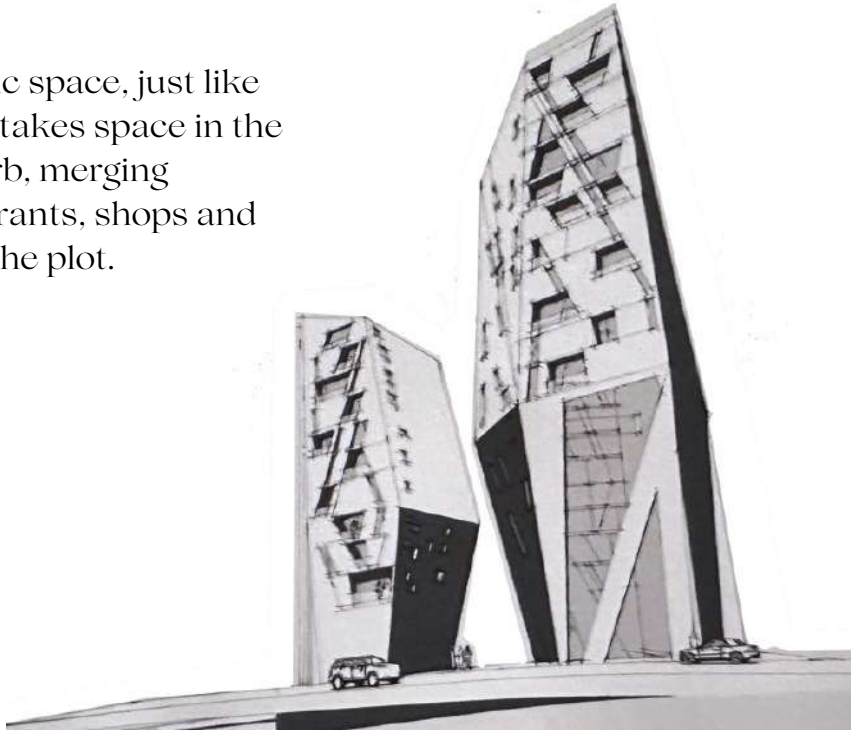

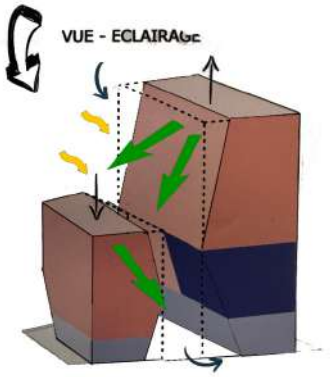

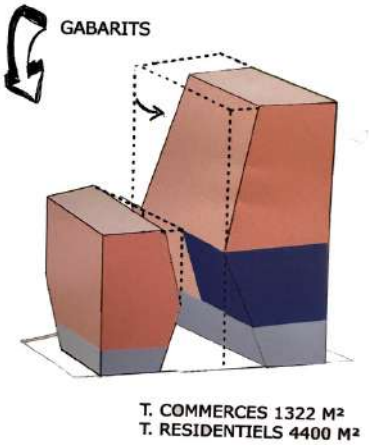

Étendue des travaux:

- APS - Avant-Projet Sommaire
- APD - Avant-Projet-Détaillé
- Permit de construction
- DCE - PRO -Spécifications Techniques Détaillées
- STD - Spécifications Techniques Détaillées
- PEO - Plan d'Exécution des Ouvrages

K.S. résidence privée

AMMAN, JORDANIE

Résidence familiale constitué de deux appartements ayant en commun des espaces de loisirs: piscine, cinema et salle de gymnastique.
Etendue des travaux:

- APS - Avant-Projet Sommaire
- APD - Avant-Projet-Détaillé
- Permit de construction
- DCE - PRO -Spécifications Techniques Détaillées
- STD - Spécifications Techniques Détaillées
- PEO - Plan d'Exécution des Ouvrages

J.S. résidence privée

BEIRUT, LIBAN

Projet residentiel sur terrain en pente, constitué de trois batiments, les deux premiers des studio à louer et le troisieme sera la residence familiale divisé en deux appartement duplex.
Etendue des travaux:

- APS - Avant-Projet Sommaire
- APD - Avant-Projet-Détaillé
- Permit de construction
- DCE - PRO -Spécifications Techniques Détaillées
- STD - Spécifications Techniques Détaillées
- PEO - Plan d'Exécution des Ouvrages

Les vergers de Châtenay

CHATENÂY-MALABRY, FRANCE

Projet de conception et d'aménagement de l'espace intérieur à distance

Étendue des travaux:

- Conception et aménagement de l'espace intérieur
- Sélection mobilier et équipements fixes

P.A. appartement

NANTES, FRANCE

Projet de conception et d'aménagement de l'espace intérieur à distance.

Étendue des travaux:

- Création
- Sélection mobilier et équipements fixes

L.B. résidence privée

AMMAN, JORDANIE

Projet de conception et d'aménagement de l'espace intérieur à distance.

Étendue des travaux:

- Conception et aménagement de l'espace intérieur
- Sélection Moodboard, matériaux et mobilier
- PRO - Projet ou Spécifications Techniques Détaillées
- AMT - Assistance Marché Travaux
- SDT - Spécifications Techniques Détaillées
- PEO - Plan d'Exécution des Ouvrages
- CGT - Contrôle général des travaux

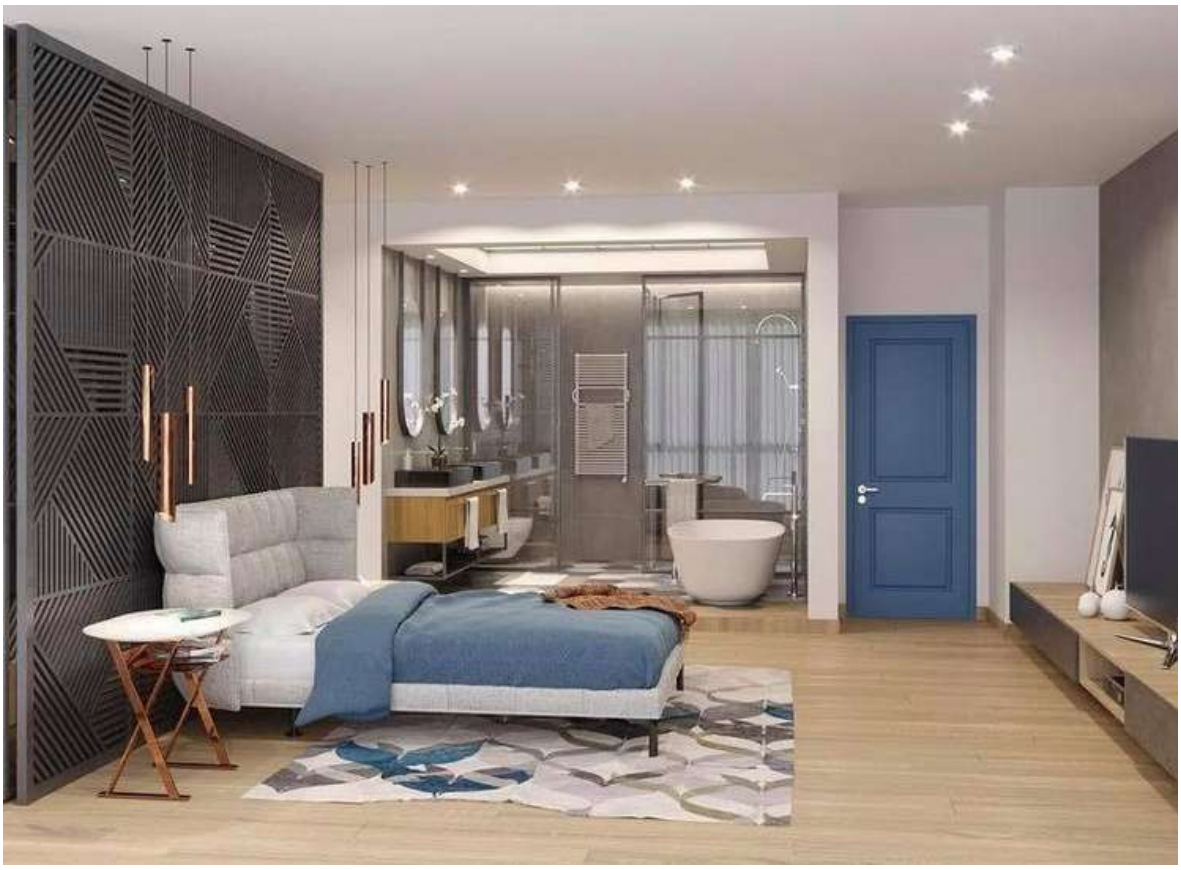

M.C. résidence privée

AMMAN, JORDANIE

Étendue des travaux:

- Conception et aménagement de l'espace intérieur
- Sélection Moodboard, matériaux et mobilier
- PRO - Projet ou Spécifications Techniques Détaillées
- SDT - Spécifications Techniques Détaillées

SAMA

M.A. loft

BHAMDOUN, LIBAN

Étendue des travaux:

- Conception et aménagement de l'espace intérieur
- Sélection Moodboard, matériaux et mobilier
- PRO – Projet ou Spécifications Techniques Détaillées
- AMT – Assistance Marché Travaux
- SDT – Spécifications Techniques Détaillées
- PEO – Plan d'Exécution des Ouvrages
- CGT – Contrôle général des travaux

Portes cachées en revêtement de bois pour l'espace nuit et salle de bains des invités.

F.H. appartement

BHAMDOUN, LIBAN

Étendue des travaux:

- Conception et aménagement de l'espace intérieur
- Sélection Moodboard, matériaux et mobilier
- PRO - Projet ou Spécifications Techniques Détaillées
- AMT - Assistance Marché Travaux
- SDT - Spécifications Techniques Détaillées
- PEO - Plan d'Exécution des Ouvrages
- CGT - Contrôle général des travaux

Nasma - Restaurant Libanais

HOTEL HILTON AMMAN, JORDANIE

Conversion de la terrasse en un oasis au centre d'affaires dans lequel se situe l'hotel Hilton, Amman.

Étendue des travaux:

- Conception d'espace
- Sélection Moodboard et matériaux
- PRO - Spécifications Techniques Détaillées
- AMT - Assistance Marché Travaux
- SDT - Spécifications Techniques Détaillées
- PEO - Plan d'Exécution des Ouvrages
- CGT - Contrôle général des travaux

Extension - Hotel Hilton

HOTEL HILTON AMMAN, JORDANIE

Extension de chambres conçu en mood urbain pour refleter le centre d'affaires qui characterise le quartier dans lequel l'hotel prend place.
Étendue des travaux:

- Conception et aménagement de l'espace intérieur
- Sélection Moodboard et matériaux

All day dining

HOTEL HILTON AMMAN, JORDANIE

Création d'un espace zen pour accueillir les clients de l'hotel toute la journee, modulable pour recevoir de large groupes de voyageurs et leur offrir un espace privé.
Étendue des travaux:

- Conception et aménagement de l'espace intérieur
- Sélection Moodboard et matériaux
- PRO - Projet ou Spécifications Techniques Détaillées
- AMT - Assistance Marché Travaux
- STD - Spécifications Techniques Détaillées
- PEO - Plan d'Exécution des Ouvrages

All day dining

HOTEL HILTON AMMAN, JORDANIE

Étendue des travaux:

- Conception et aménagement de l'espace intérieur
- Sélection Moodboard et matériaux
- PRO - Spécifications Techniques Détaillées
- AMT - Assistance Marché Travaux

Lavona Boutique

DOHA, QATAR

Étendue des travaux:

- Conception et aménagement de l'espace intérieur
- Sélection Moodboard et matériaux
- Création de l'image de marque

Kawasaki Café

TALA BAY, AQABA, JORDANIE

Étendue des travaux:

- Conception et aménagement de l'espace intérieur
- Sélection Moodboard et matériaux
- Création de l'image de marque
- DCE